

MAALEST-FH  $\frac{1}{100}$


Malt. 148 AM.

Nr. 14739


**A/S. HÆBET,**  
 EJENDOMME VED AMAGERBROGADE,  
 PÅ GRUNDEN **MATR. NR. 138** AF  
 SUNDBYØSTER UNDER KJØBENH.  
 ARKITEKT: VALDEMAR V. DAN-M.D.A.  
 MEDARBJ: CHARL. I. SCHOU -M.F.A.

Pro. 8. Bygningsinspektorat.  
 Svar af 22/2 12.

10670

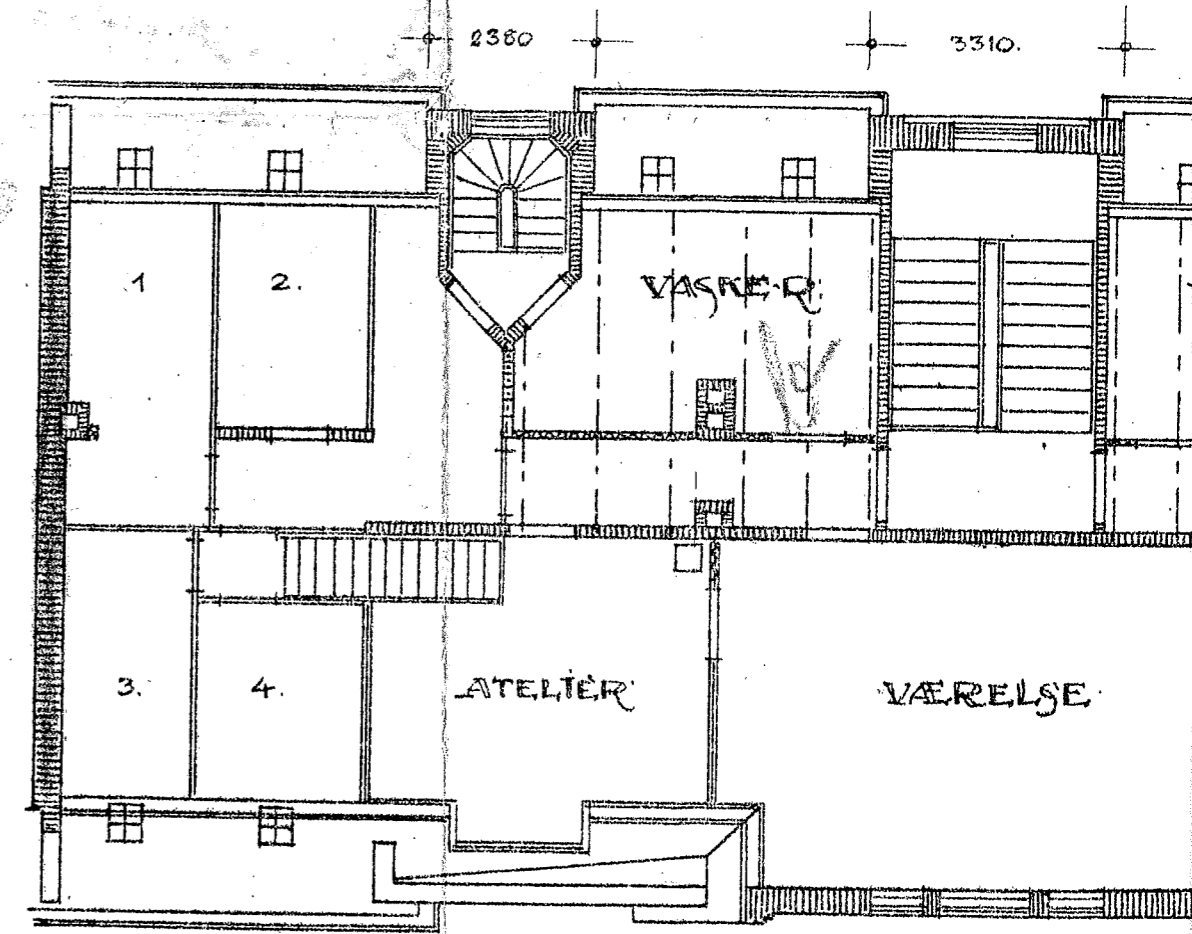

Tagplan  
 af  
 III IV, V, VI.

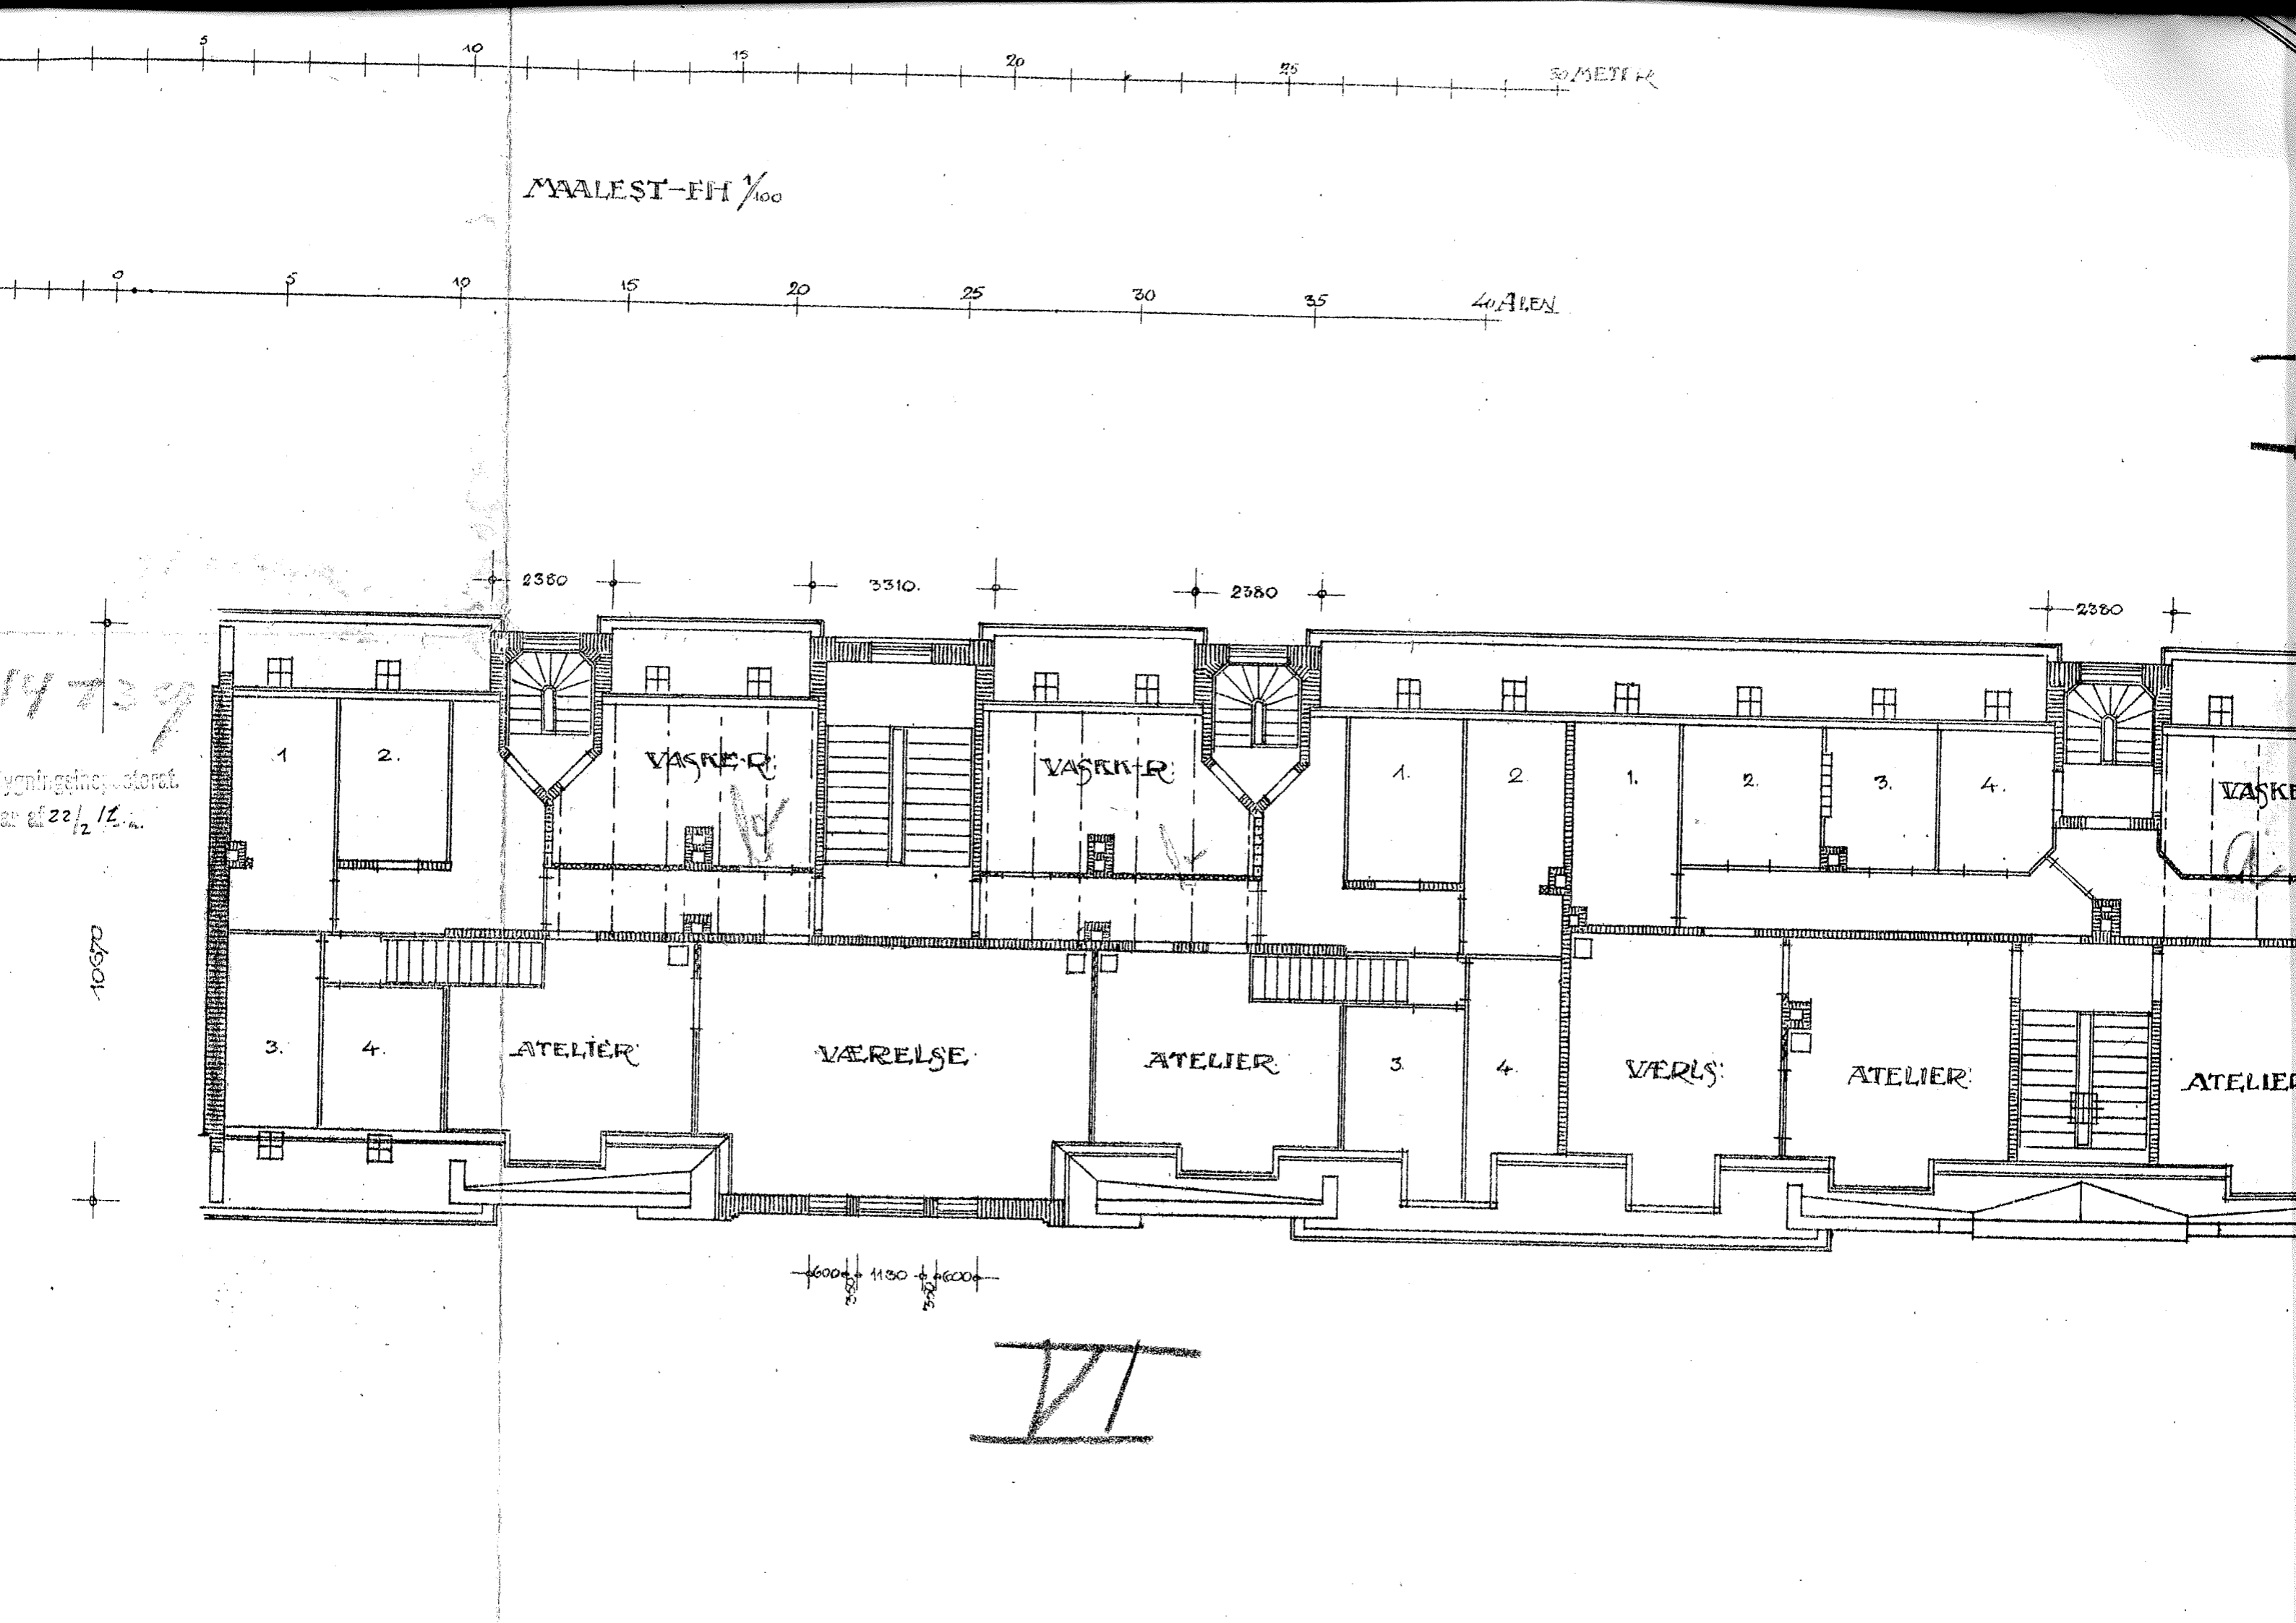

MAALEST-FH 1/100

50 METRER

40 ALLEN

2380

3310

2380

2380

14739  

10670

1.

2.

VASKER

VASKER

1.

2.

1.

2.

3.

4.

VASKER

3.

4.

ATELIER

VÆRELSE

ATELIER

3.

4.


VÆRELSE

ATELIER

ATELIER


600 1150 600

II

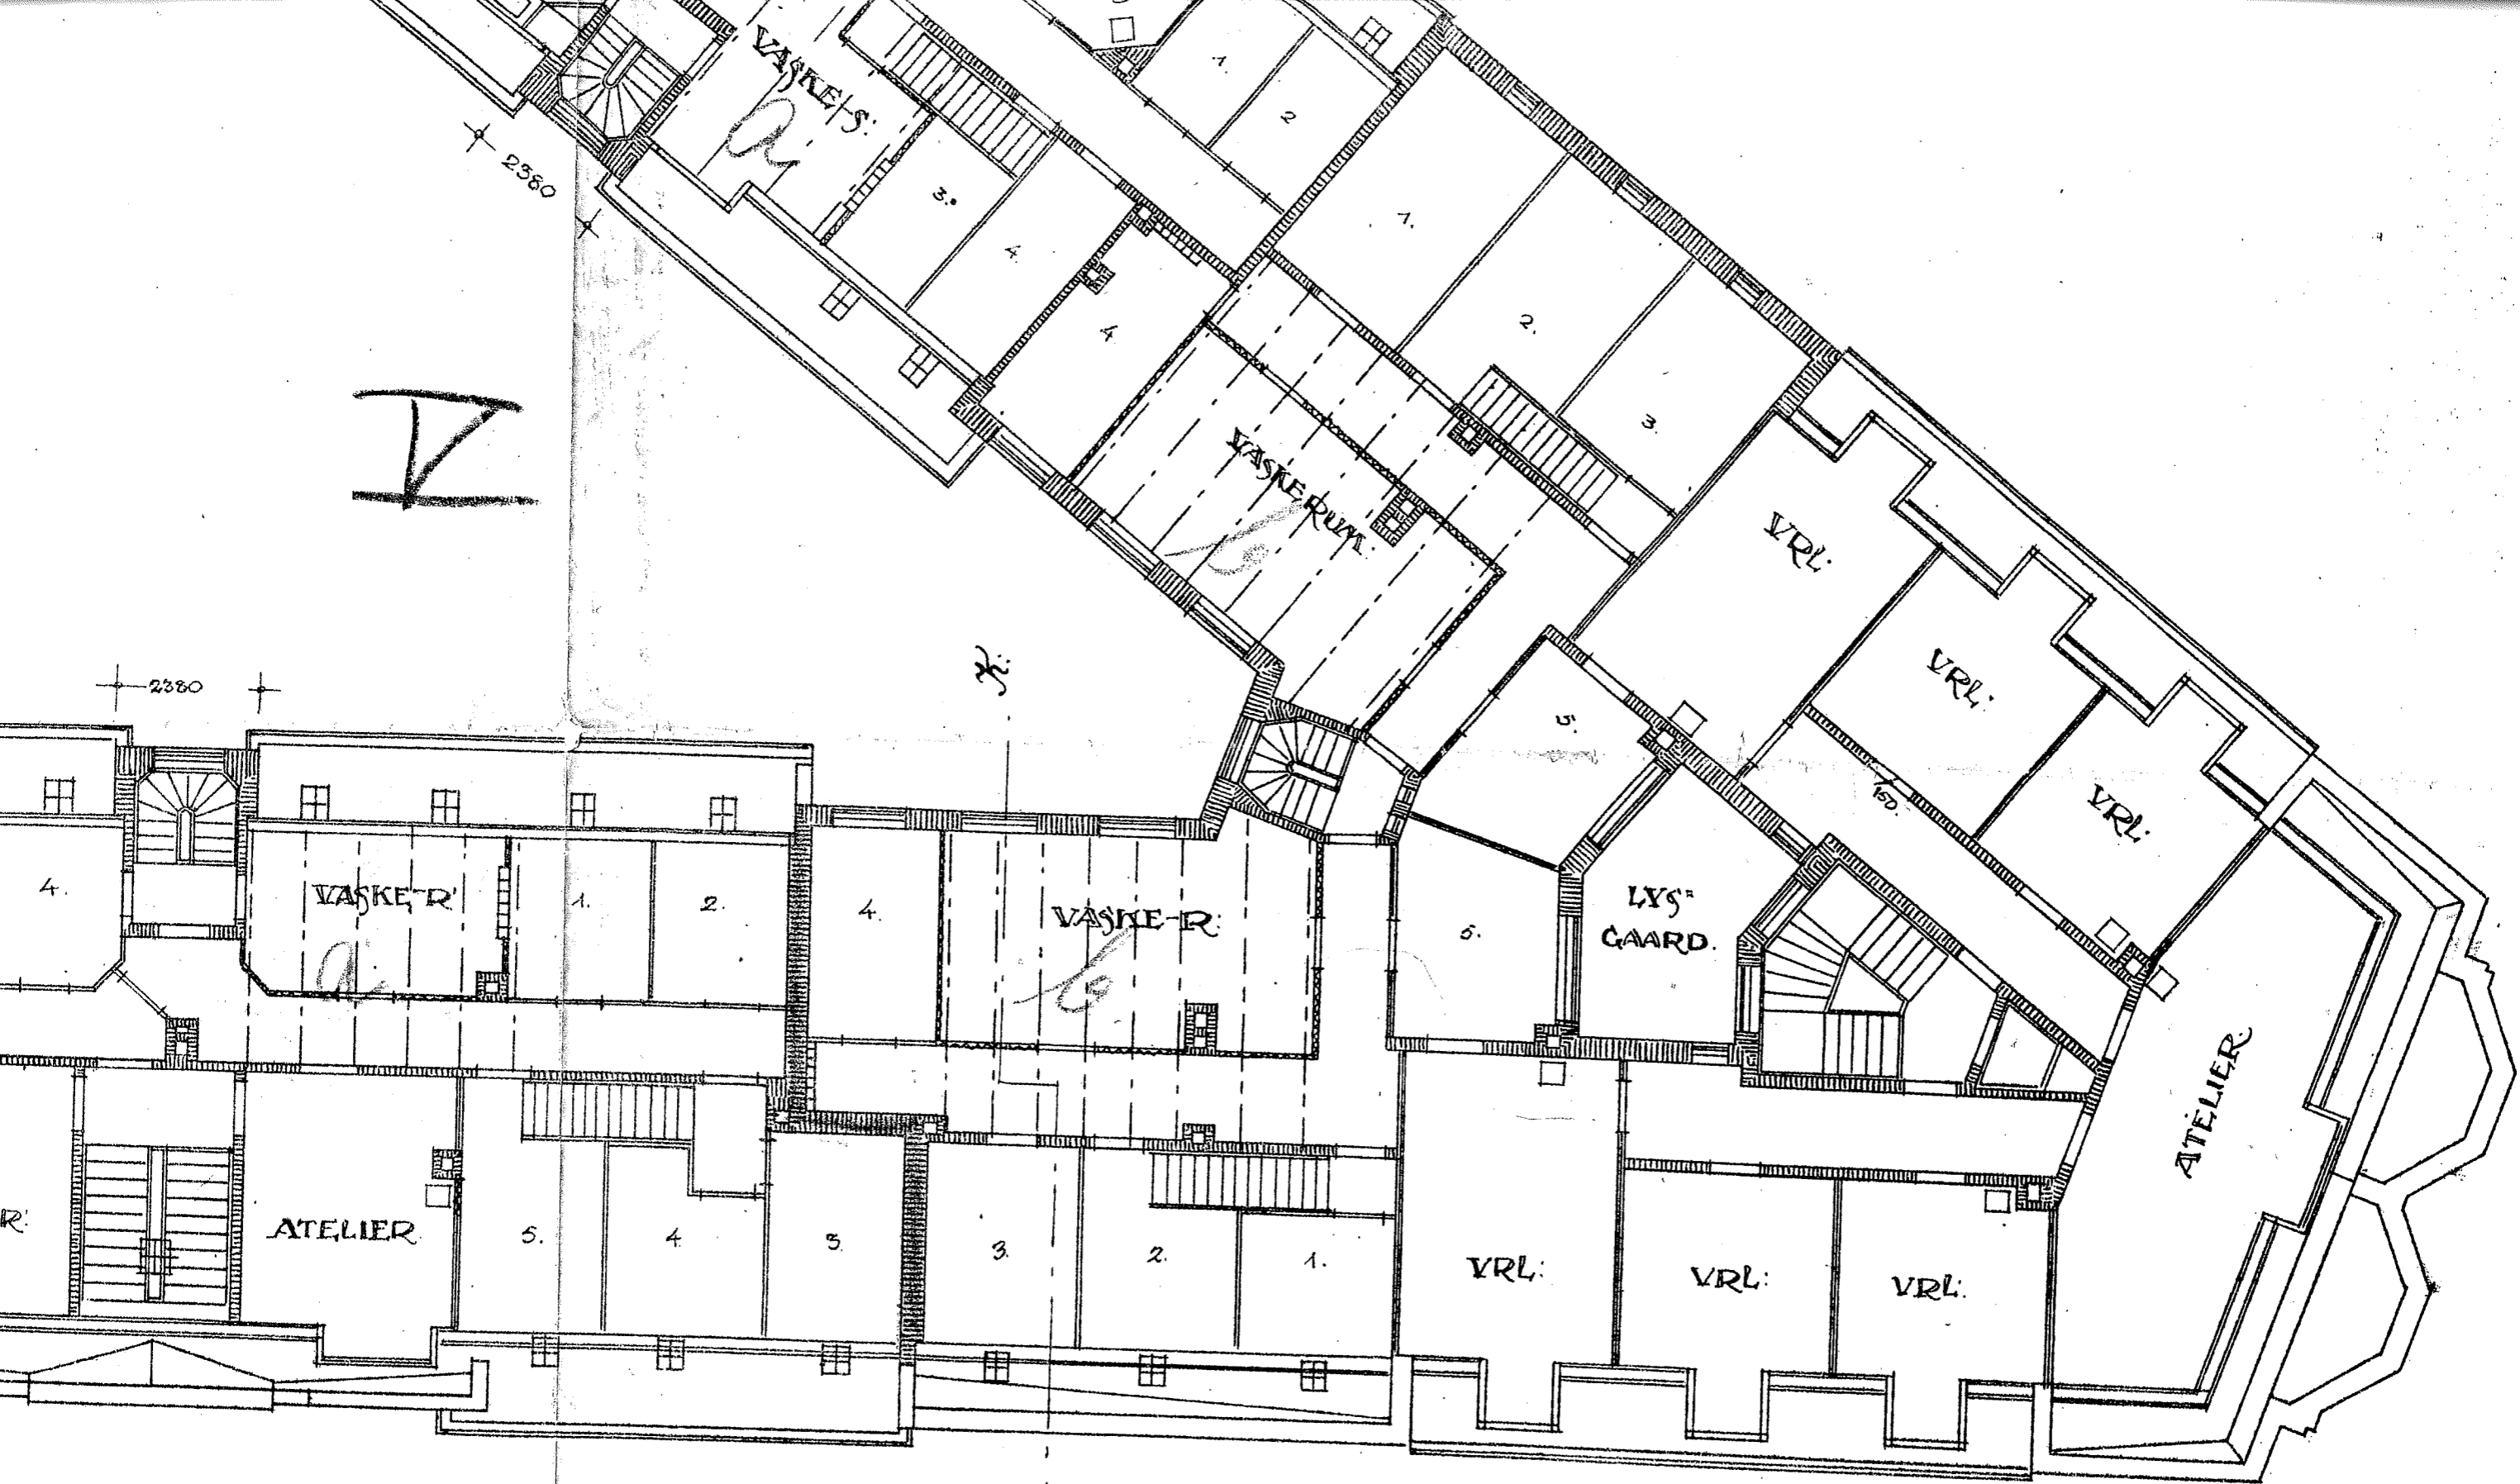

KJØBENH. D: 1 SEPT. 1911.

*Jaldemar Swan*

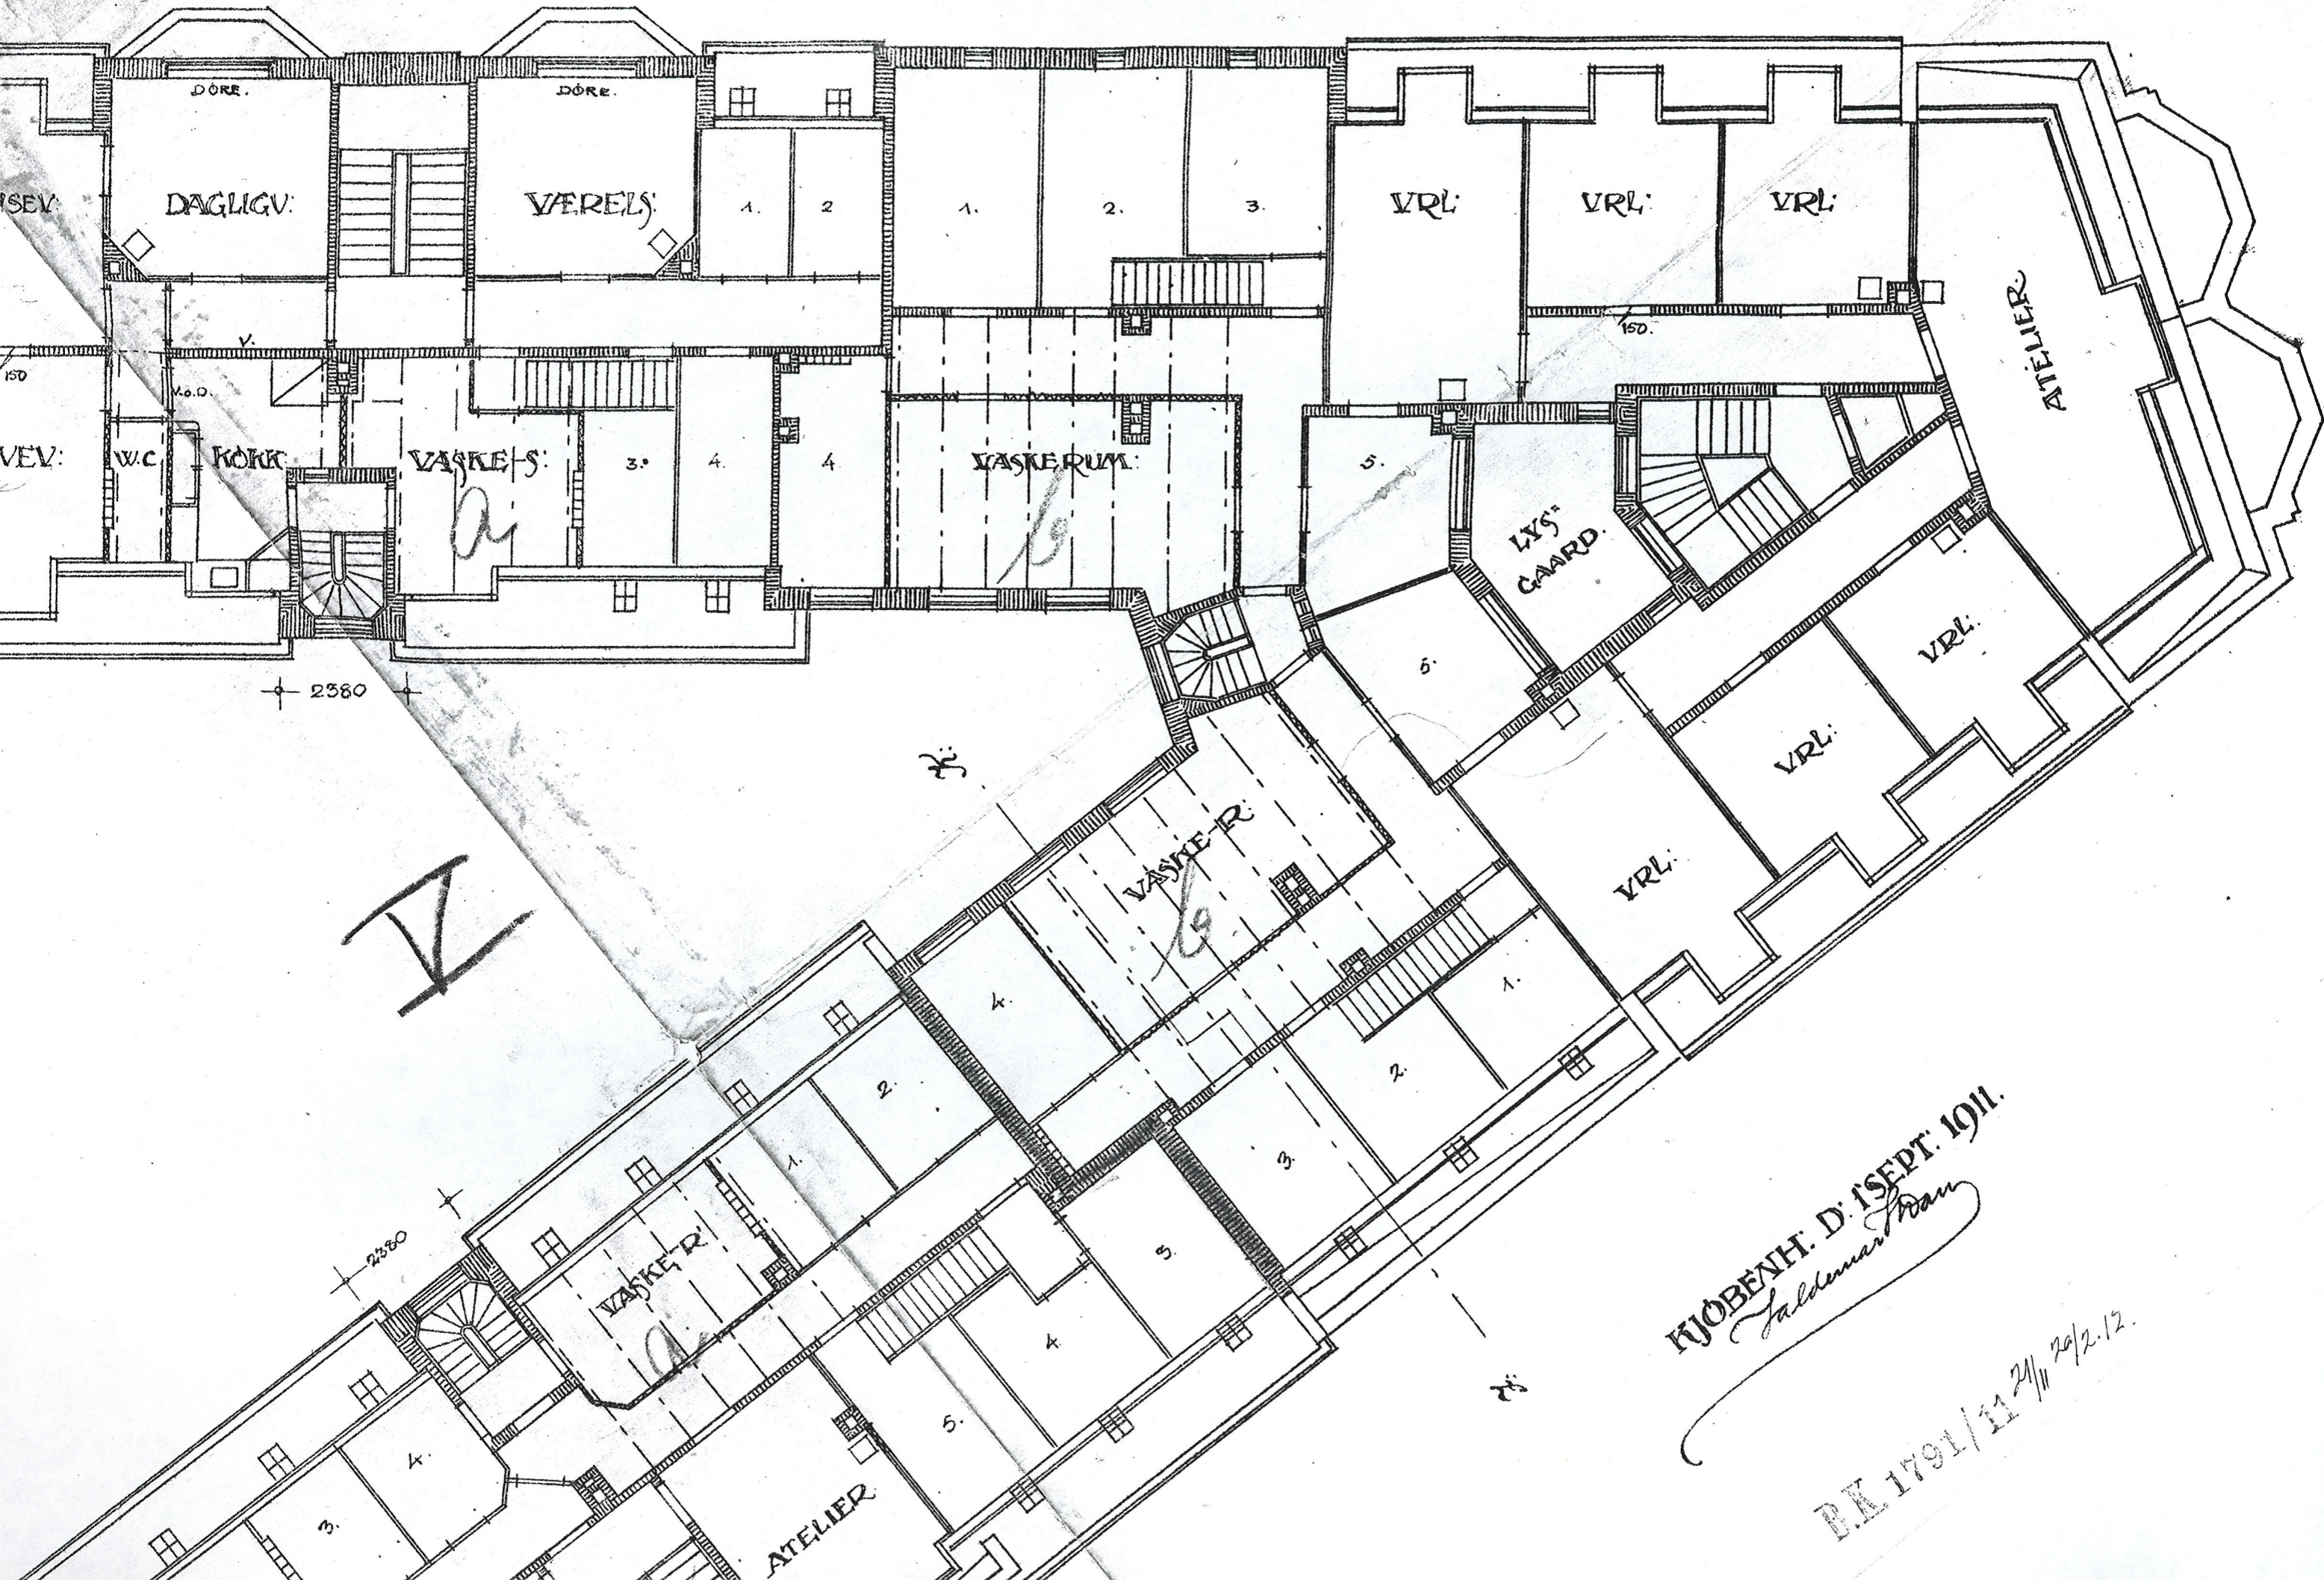

2380

2380

*V*

KJØBENTH. D. 1 SEPT. 1911.  
*Saldeman Rom*

B.K. 1791/11 21 || 20/2.12.



SOVEV.

SPISEV.

DIGE

1.

2.

VÆRELSE

VÆRELSE

VÆRELSE

SPISEV.

DAGLIGV.

DAGLIGV.

ENTRE

W.C.

KØKK.

3.

4.

VÅSKE R.

KØKK.

W.C.

VÆRELSE

SOVEV.

W.C.

KØKK.

VÅSKE R.

VÅSKE R.

VÆRELSE

4.

3.

VÆRELSE

3.

2.

1.

VÅSKE R.

1.

1700

2380

2380

III

IV

80

30 METR

40 ALÉN

20

25

35

2380

3.

4.

KØKK.

1980

RE.

2700

W.C.




































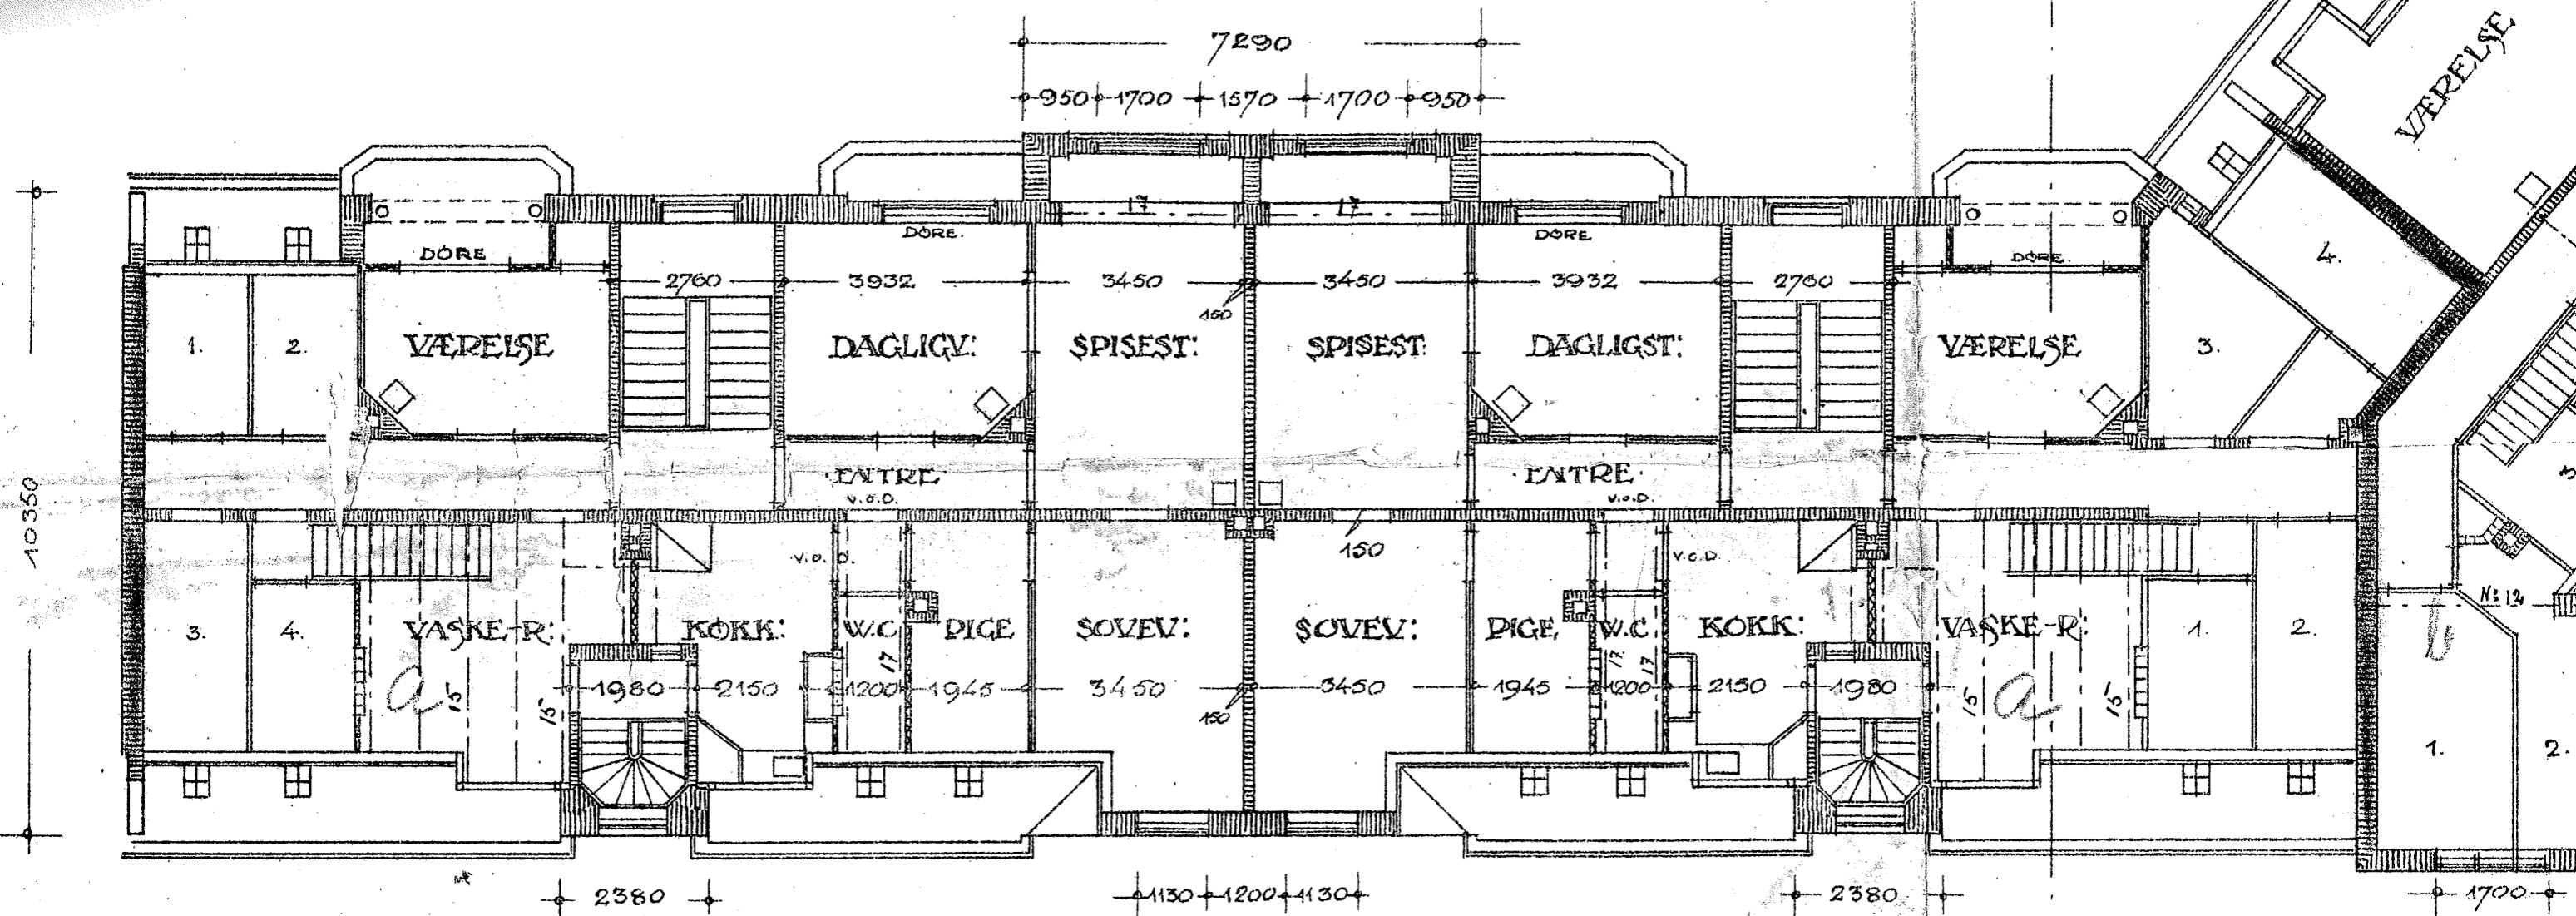

III

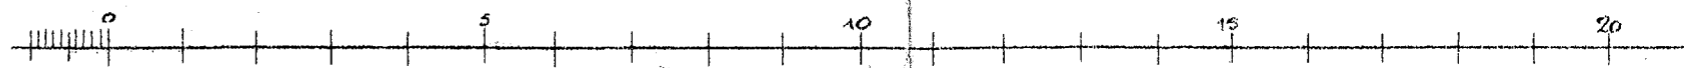

MAALEST-FH  $\frac{1}{100}$

